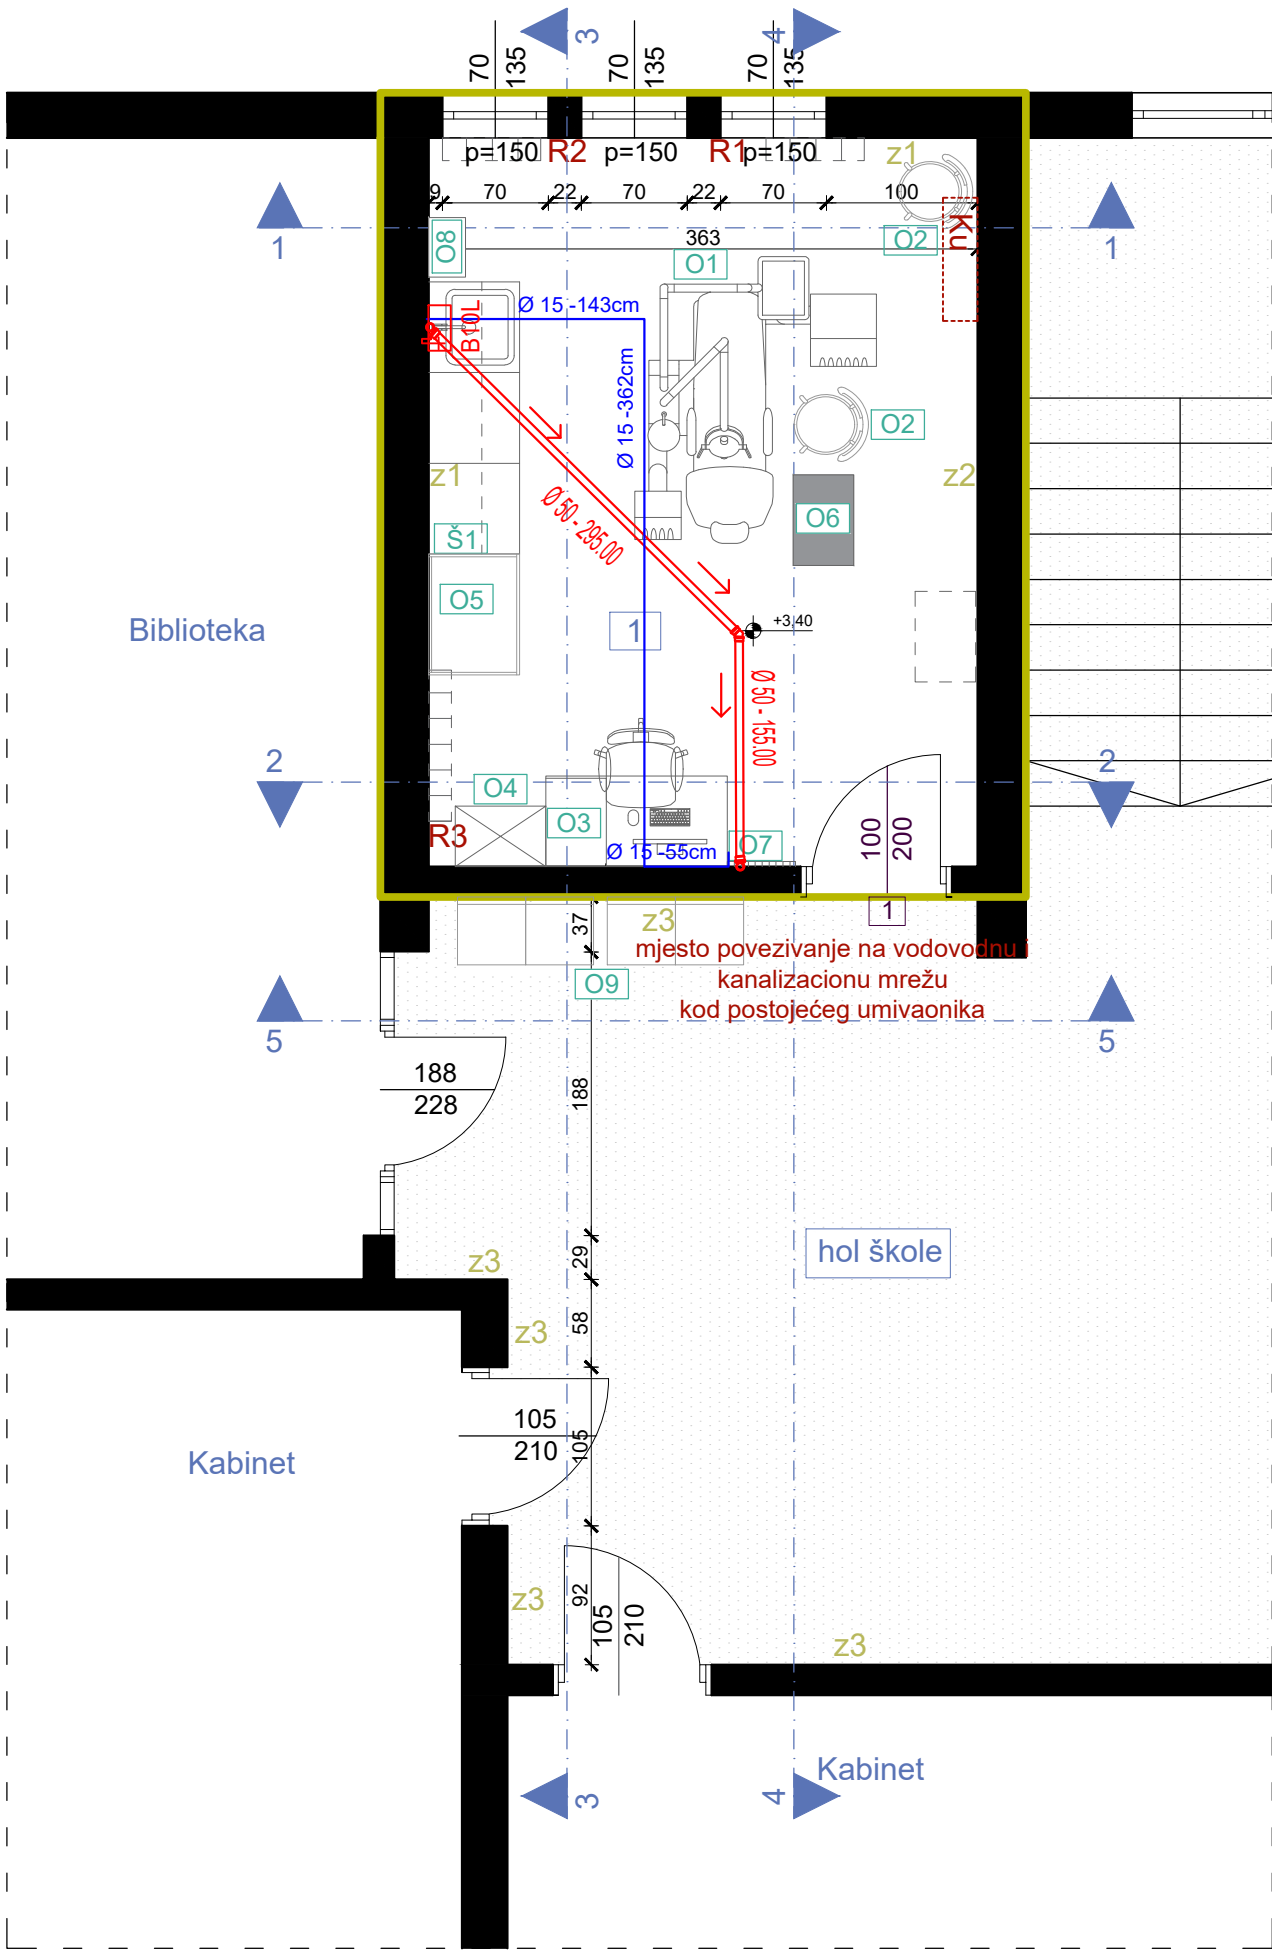

2.NUMERIČKA DOKUMENTACIJA

2.1.Predmjer i predračun radova

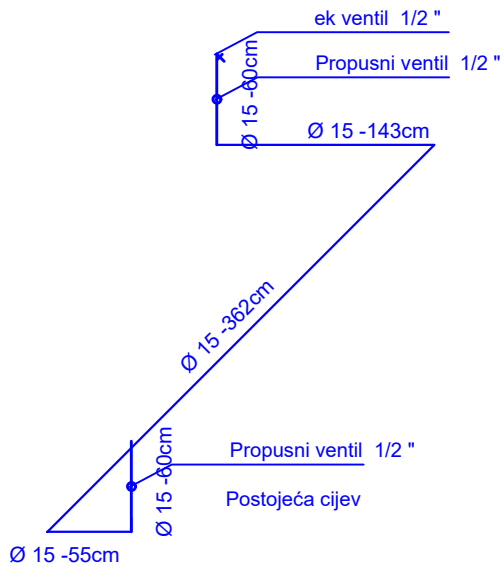


OSNOVA PLANIRANOG STANJA, R=1:50

LEGENDA - PROSTORIJE

br	naziv prostorije	obrada poda	obrada zida	obrada plafona	m ²
1	stomatološka ordinacija	pvc	pvc vodootporna tapeta / disperzija	disperzija	17,50
NETO POVRŠINA PROSTORA					17,50

LEGENDA - OZNAKE



PROJEKTANT:



"URBI.PRO" d.o.o., Podgorica,
ul.Radosava Burića bb, telefon 067/006-012,
e-mail urbi.pro@t-com.me
PDV: 30/31-14987-7, PIB: 03059847

INVESTITOR:

Ministarstvo prosvjete Crne Gore

Objekat:

Stomatološke ambulante u osnovnim i srednjim školama -
JU OŠ "Risto Ratković"

Lokacija:

Nedeljka Merdovića 12, Bijelo Polje

Glavni inženjer:

Dušan Džudović, d.i.a.

Vrsta tehničke dokumentacije:

GLAVNI PROJEKAT

Odgovorni inženjer:

Jovana Perović, spec.sci.građ.

Dio tehničke dokumentacije:

Hidrotehničke instalacije

RAZMJERA:

R=1:50

Saradnici:

Prilog:

Osnova prostorije namijenjene funkciji
ambulanthe
- planirano stanje

Broj priloga:

01

Broj strane:

Datum izrade i M.P.
Februar, 2023.

Datum revizije i M.P.